


# ул. Мира д.3

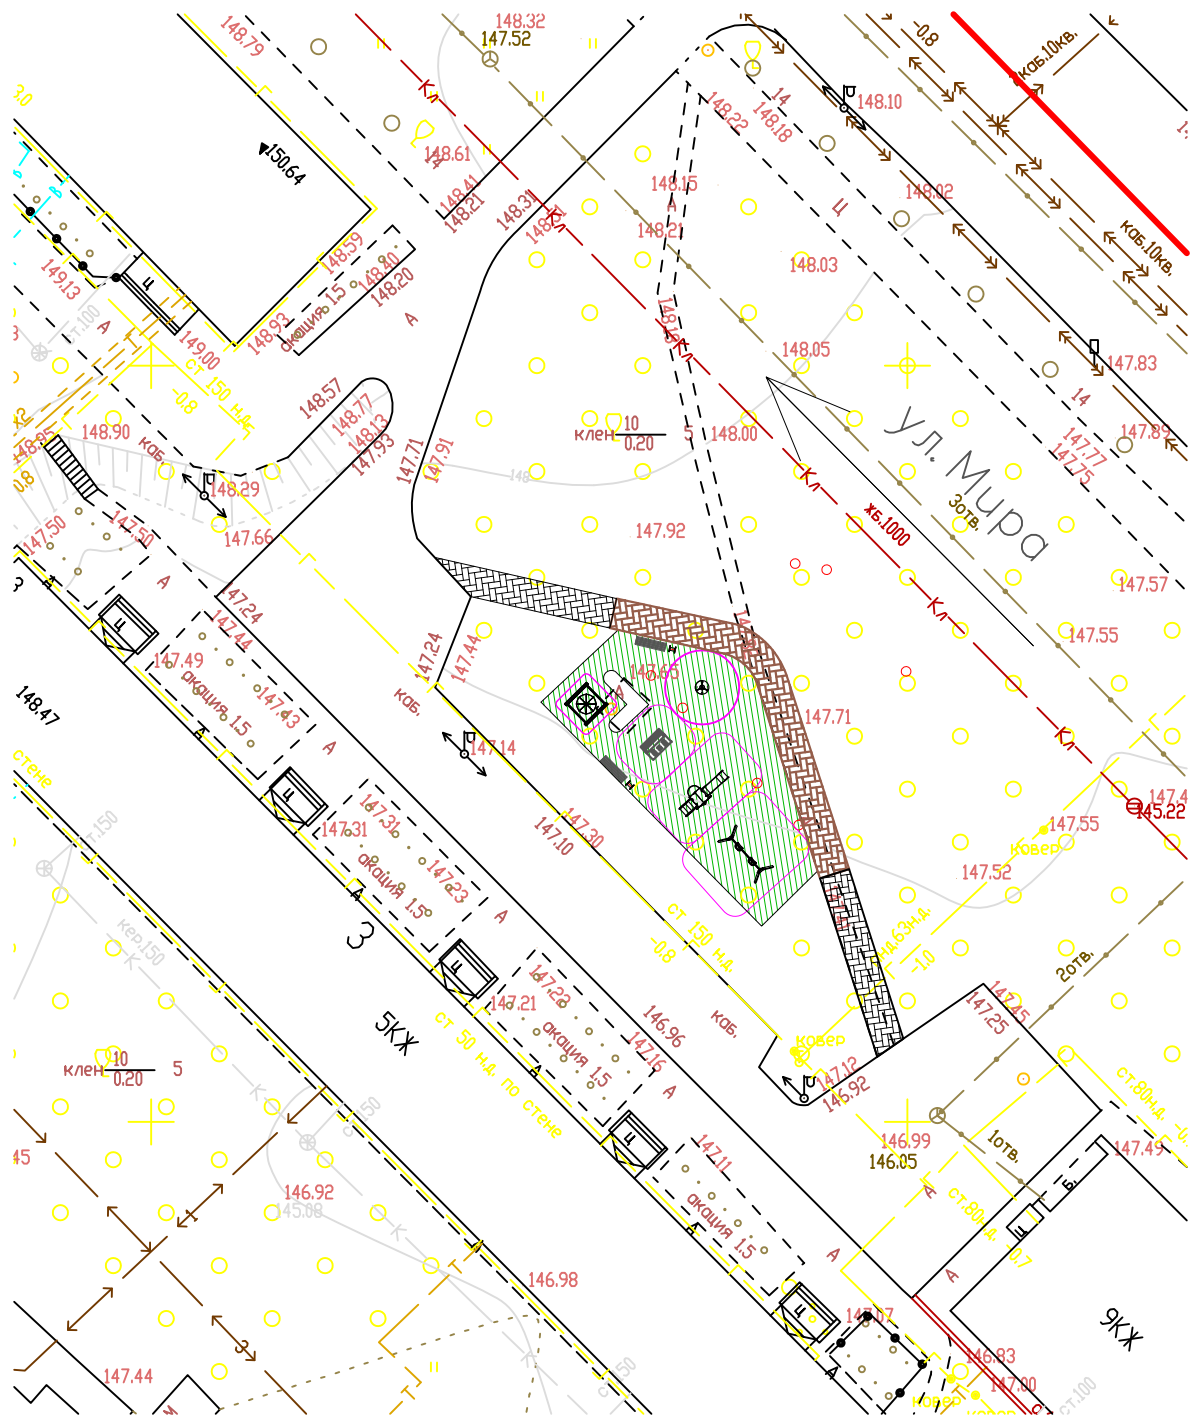

## Ведомость малых архитектурных форм

Поз.	Код	Наименование	Кол-во	Условное обозначение
1	кАЧ-1.9	Рама для подвесных качелей и сиденье резиновое со спинкой К-1.01	1	
2	МФ-1.22	Детская песочница	1	
3	ИКС-1.69	Детский игровой комплекс	1	
4	КАР-1.3	Карусель	1	
5	СП-1.61.2	Детский игровой барьер	1	
6	Д-1.27	Диван парковый	1	
7	С-1.1	Скамья парковая	1	
8		Урна бетонная	2	
9		Информационный стенд (табличка)	1	

- резиновое покрытие

- покрытие из тротуарной плитки "Брусчатка"

М 1:500