


# Новомиטיщинський проспект, д.43 к.1

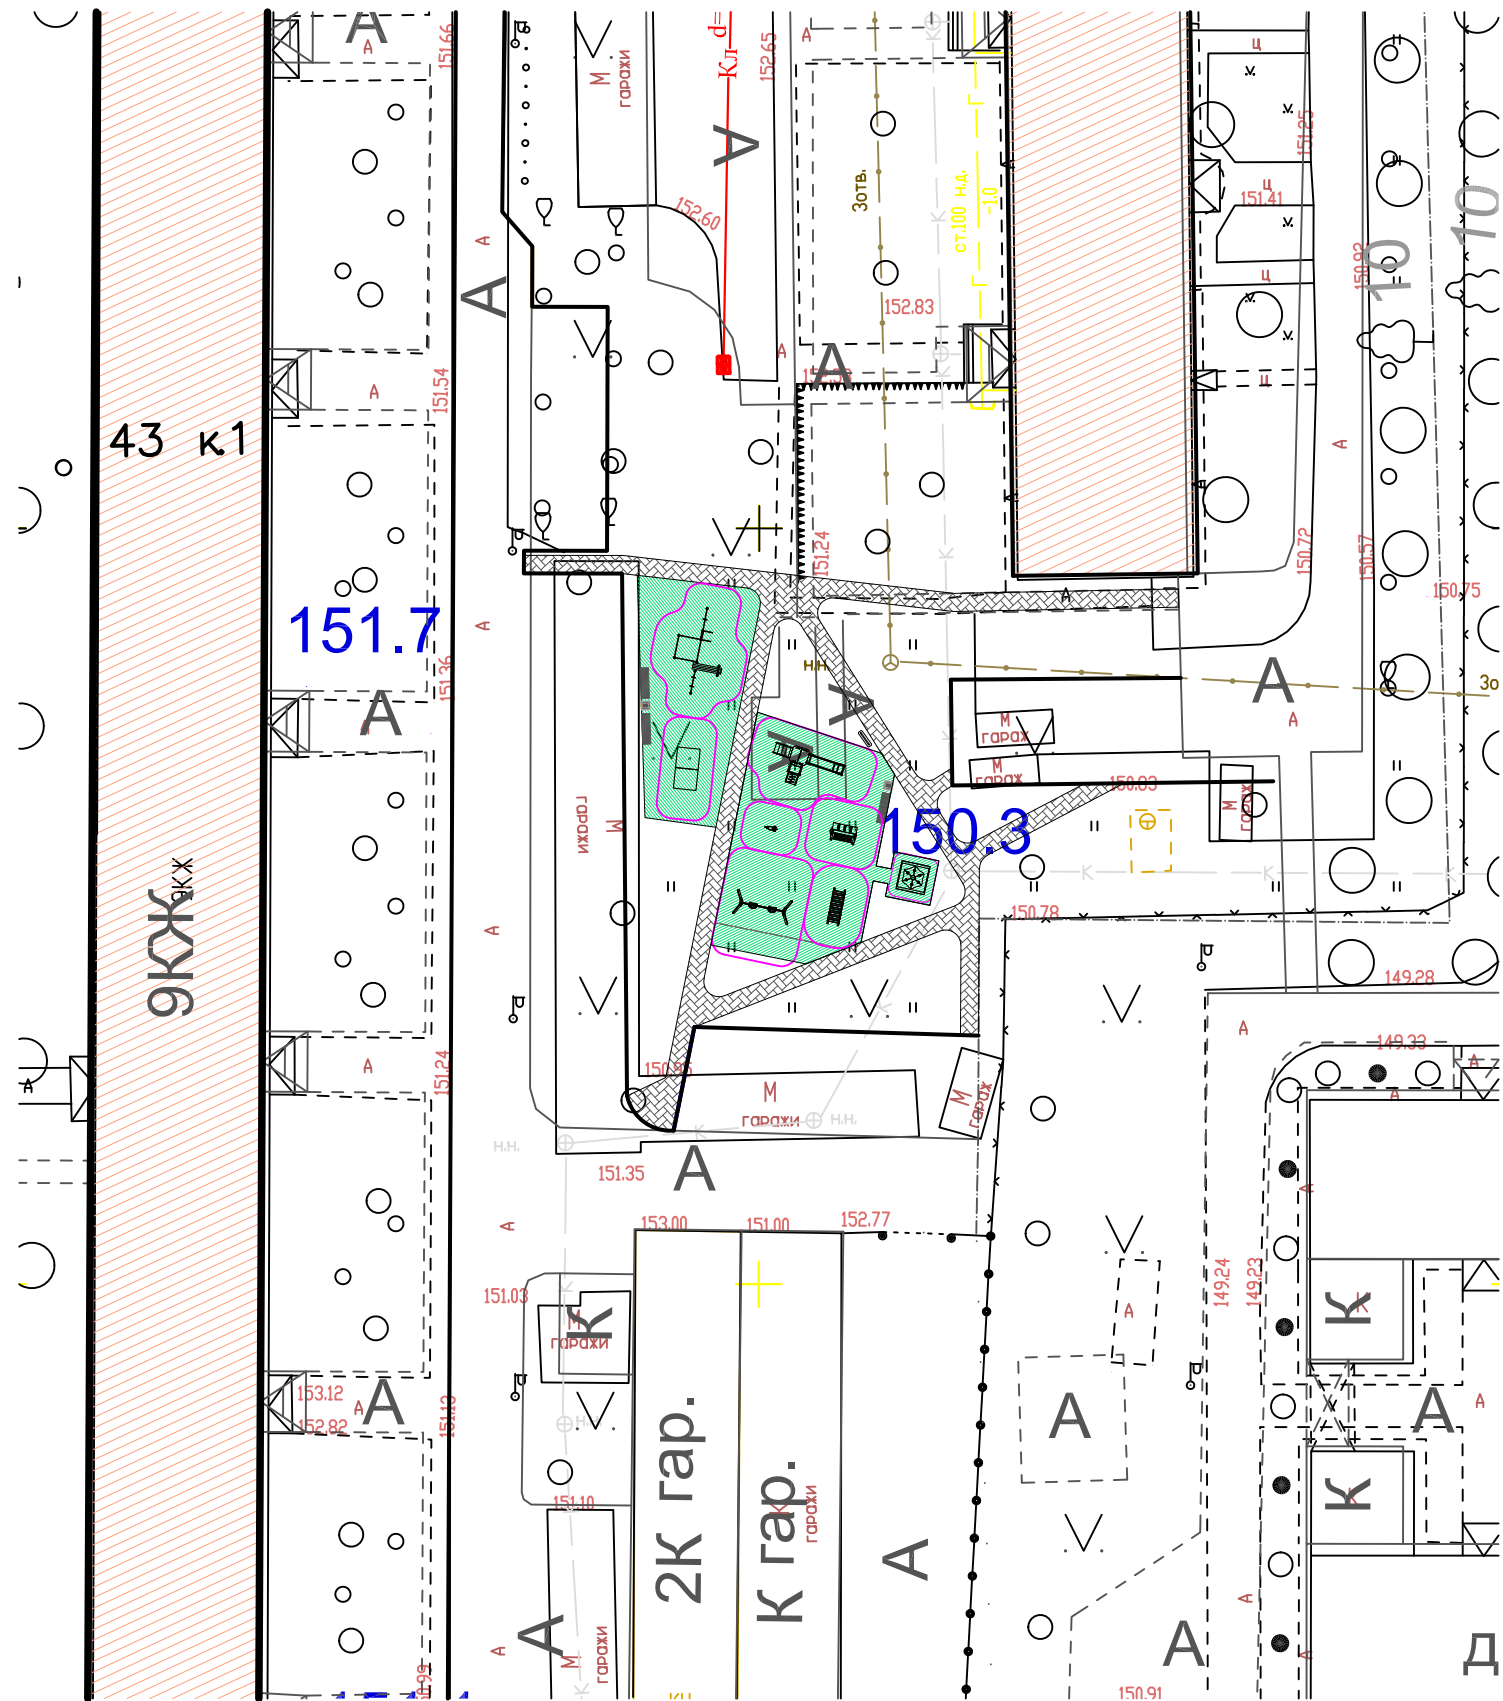

Ведомость малых архитектурных форм

Поз.	Код	Наименование	Кол-во	Условное обозначение
1	МФ-1.22	Песочница	1	
2	ИКС-1.35	Детский игровой комплекс	1	
3	ББ-1.5	Детский подвесной мостик	1	
4	КА-1.14	Качалка на пружине "Зебра"	1	
5	КАЧ-1.9	Качели двойные на гибкой сцепке	1	
6	СП-1.61.2	Детский игровой барьер	1	
7	СП-1.20	Теннисный стол	1	
8	W-01-010	Гимнастический комплекс	1	
9	Д-1.26	Диван парковый	3	
10		Урна бетонная	2	
11		Информационный стенд (табличка)	1	

Условные обозначения

- резиновое покрытие
- брусчатка