


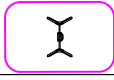




ул. Академика Каргина д. 38 к .4

Ведомость малых архитектурных форм


Поз.	Код	Наименование	Кол-во	Условное обозначение
1	КАЧ-1.8	Рама для подвесных качелей и сиденье резиновое со спинкой К-101	1	
2	МФ-1.16	Детская песочница "Куличики"	1	
3	МФ-1.91	Детская игровая форма "Трактор"	1	
4	д-1.27	Диван парковый	8	
5		Урна бетонная	5	
6		Информационный стенд (табличка)	1	



- резиновое покрытие

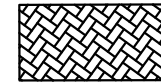

- покрытие из тротуарной плитки "Брусчатка"

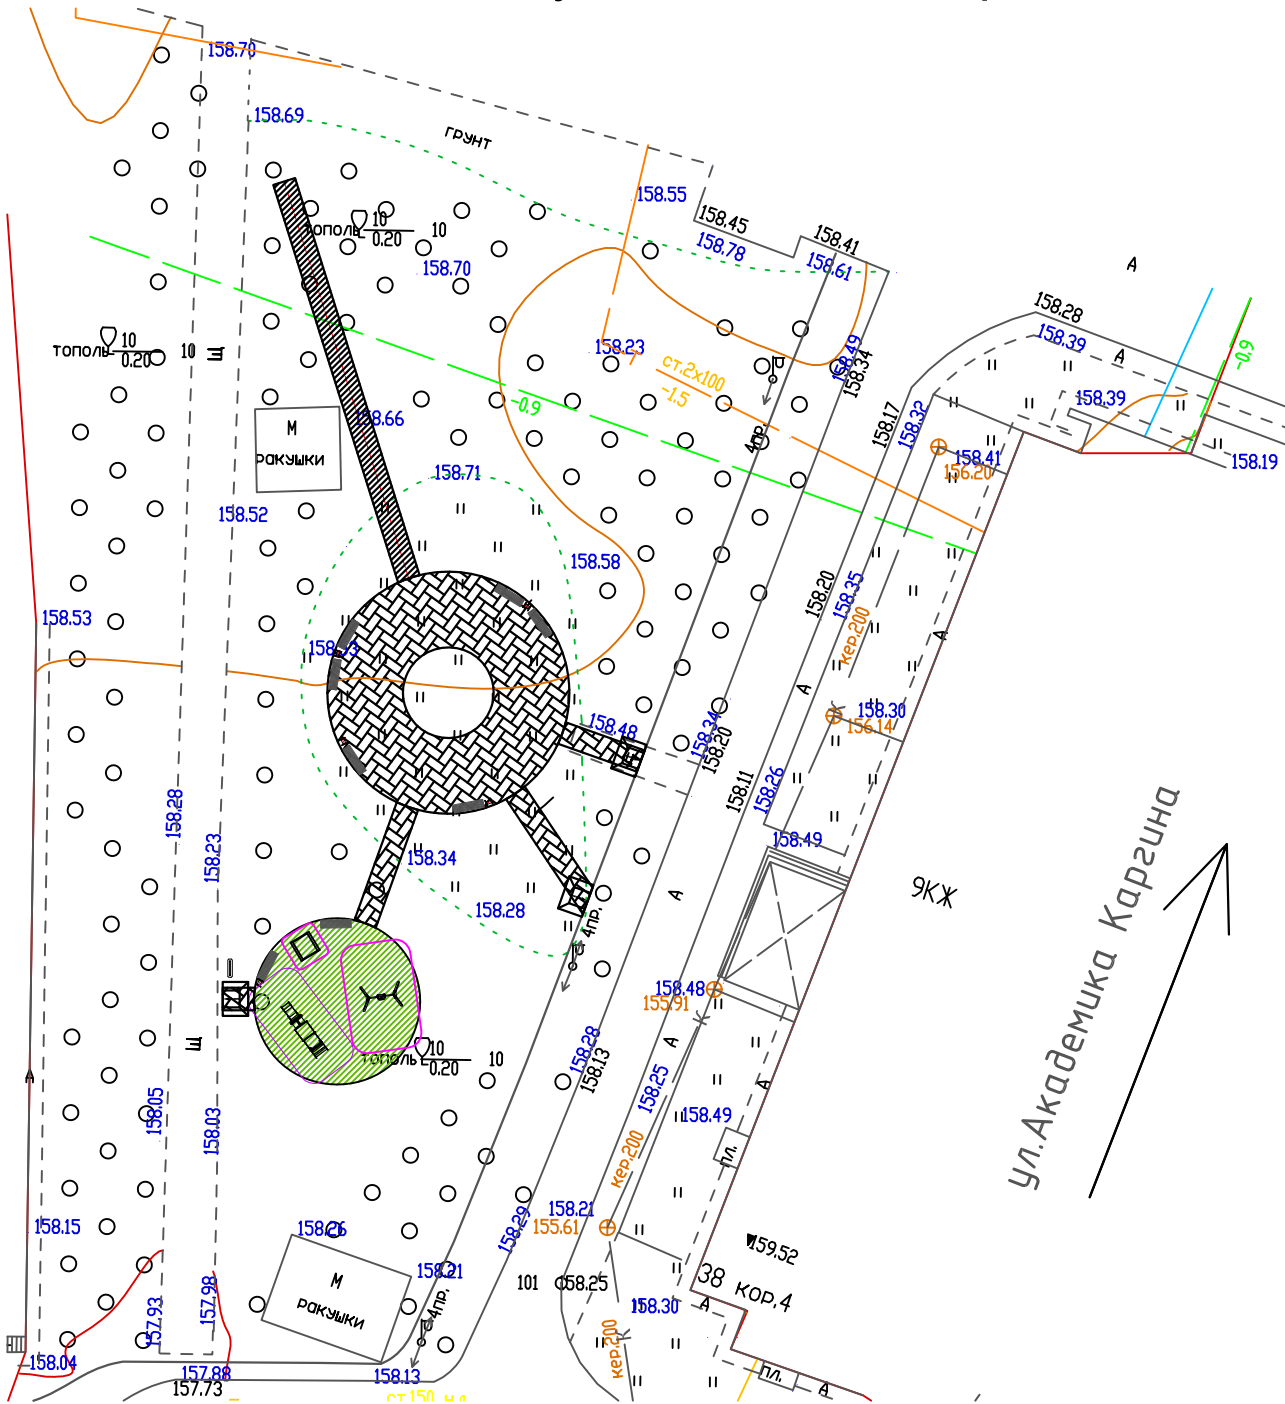

M1:500